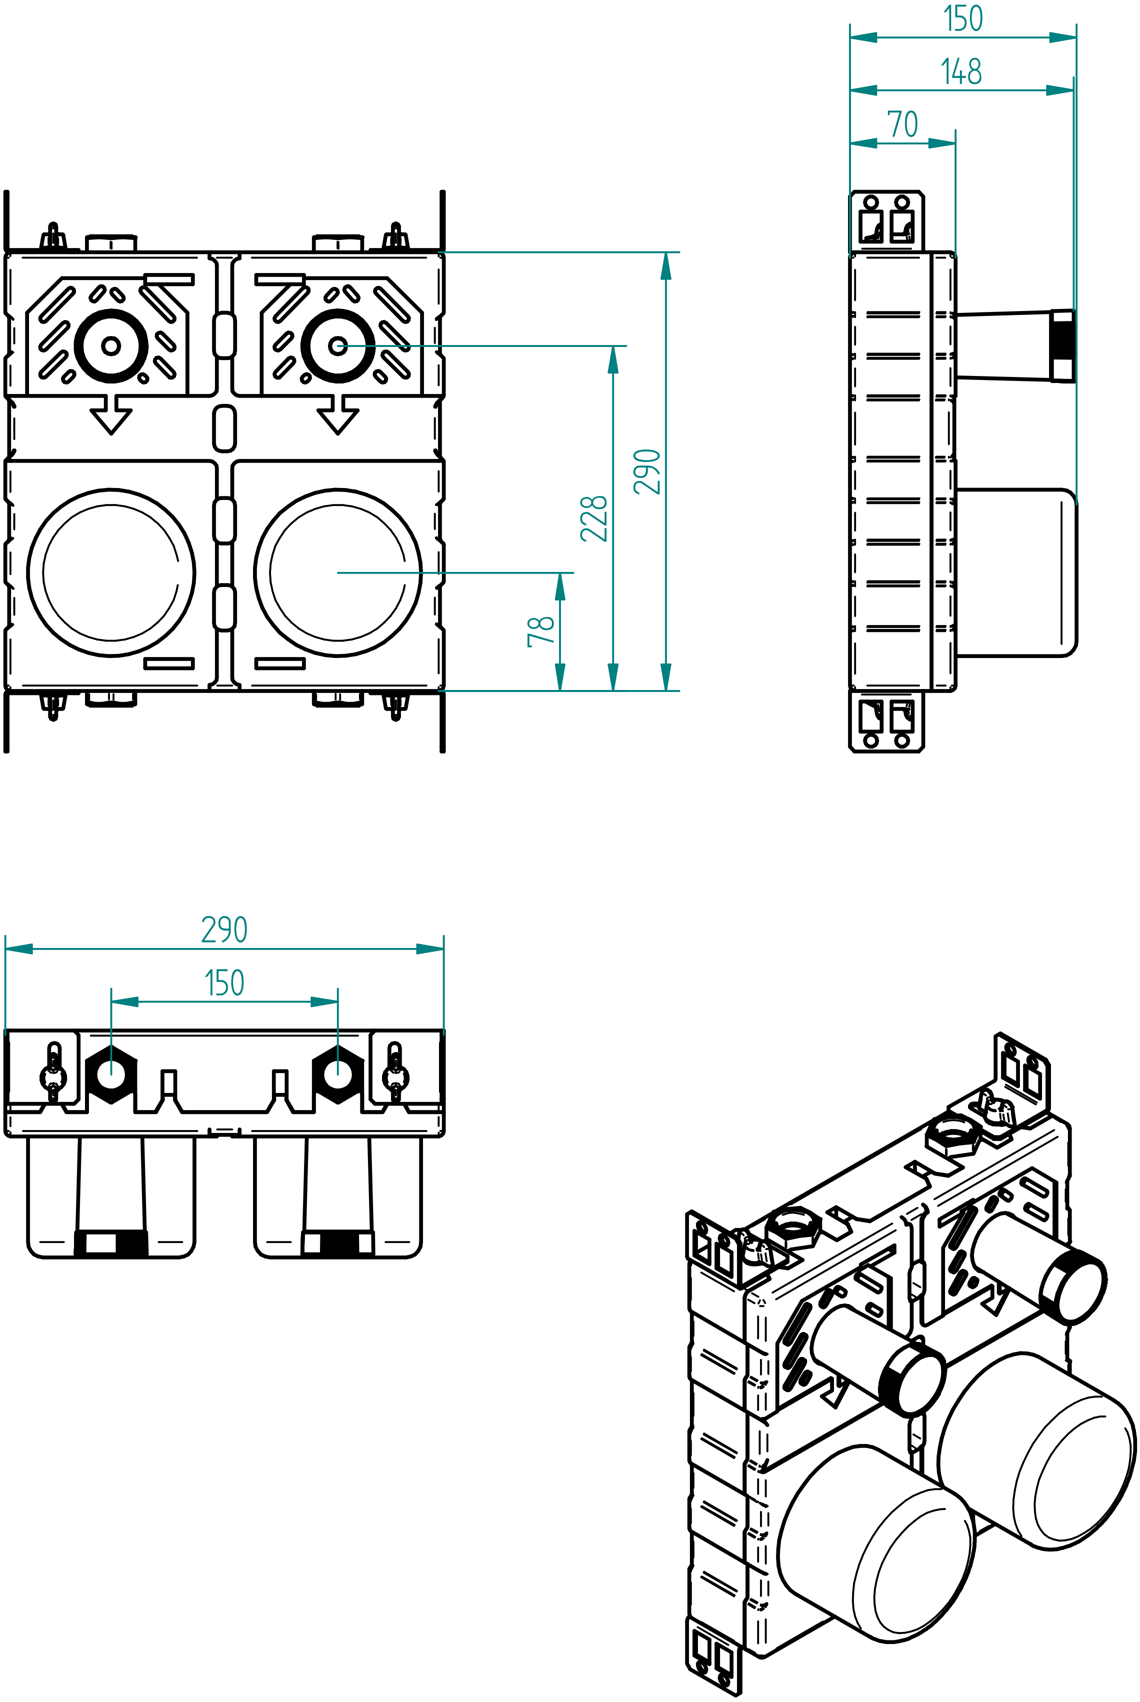

EWW Artikelnummer	Erstellt durch 10.12.2020	Dateiname	Dokumentenstatus	Maßstab
38466503	mfoerster	38466503_UP-fix_PLUS_DUO_20-2-A_Allmess_A34_B.dft	Freigegeben	1:5
Wittigsthal GmbH seit 1651 Eisenwerk Wittigsthal	Geprüft durch 10.12.2020 elorenz	Titel, Zusätzlicher Titel	Zeichnungsnummer 1:0186/000	Material
	Zuletzt bearb. von 10.12.2020 elorenz	UP-fix PLUS DUO 20/2-A	Revision: B Ausgabedatum: 10.12.2020	Spr. de